m = 1: 100

13. FÖLDSZINTI ALAPRAJZ

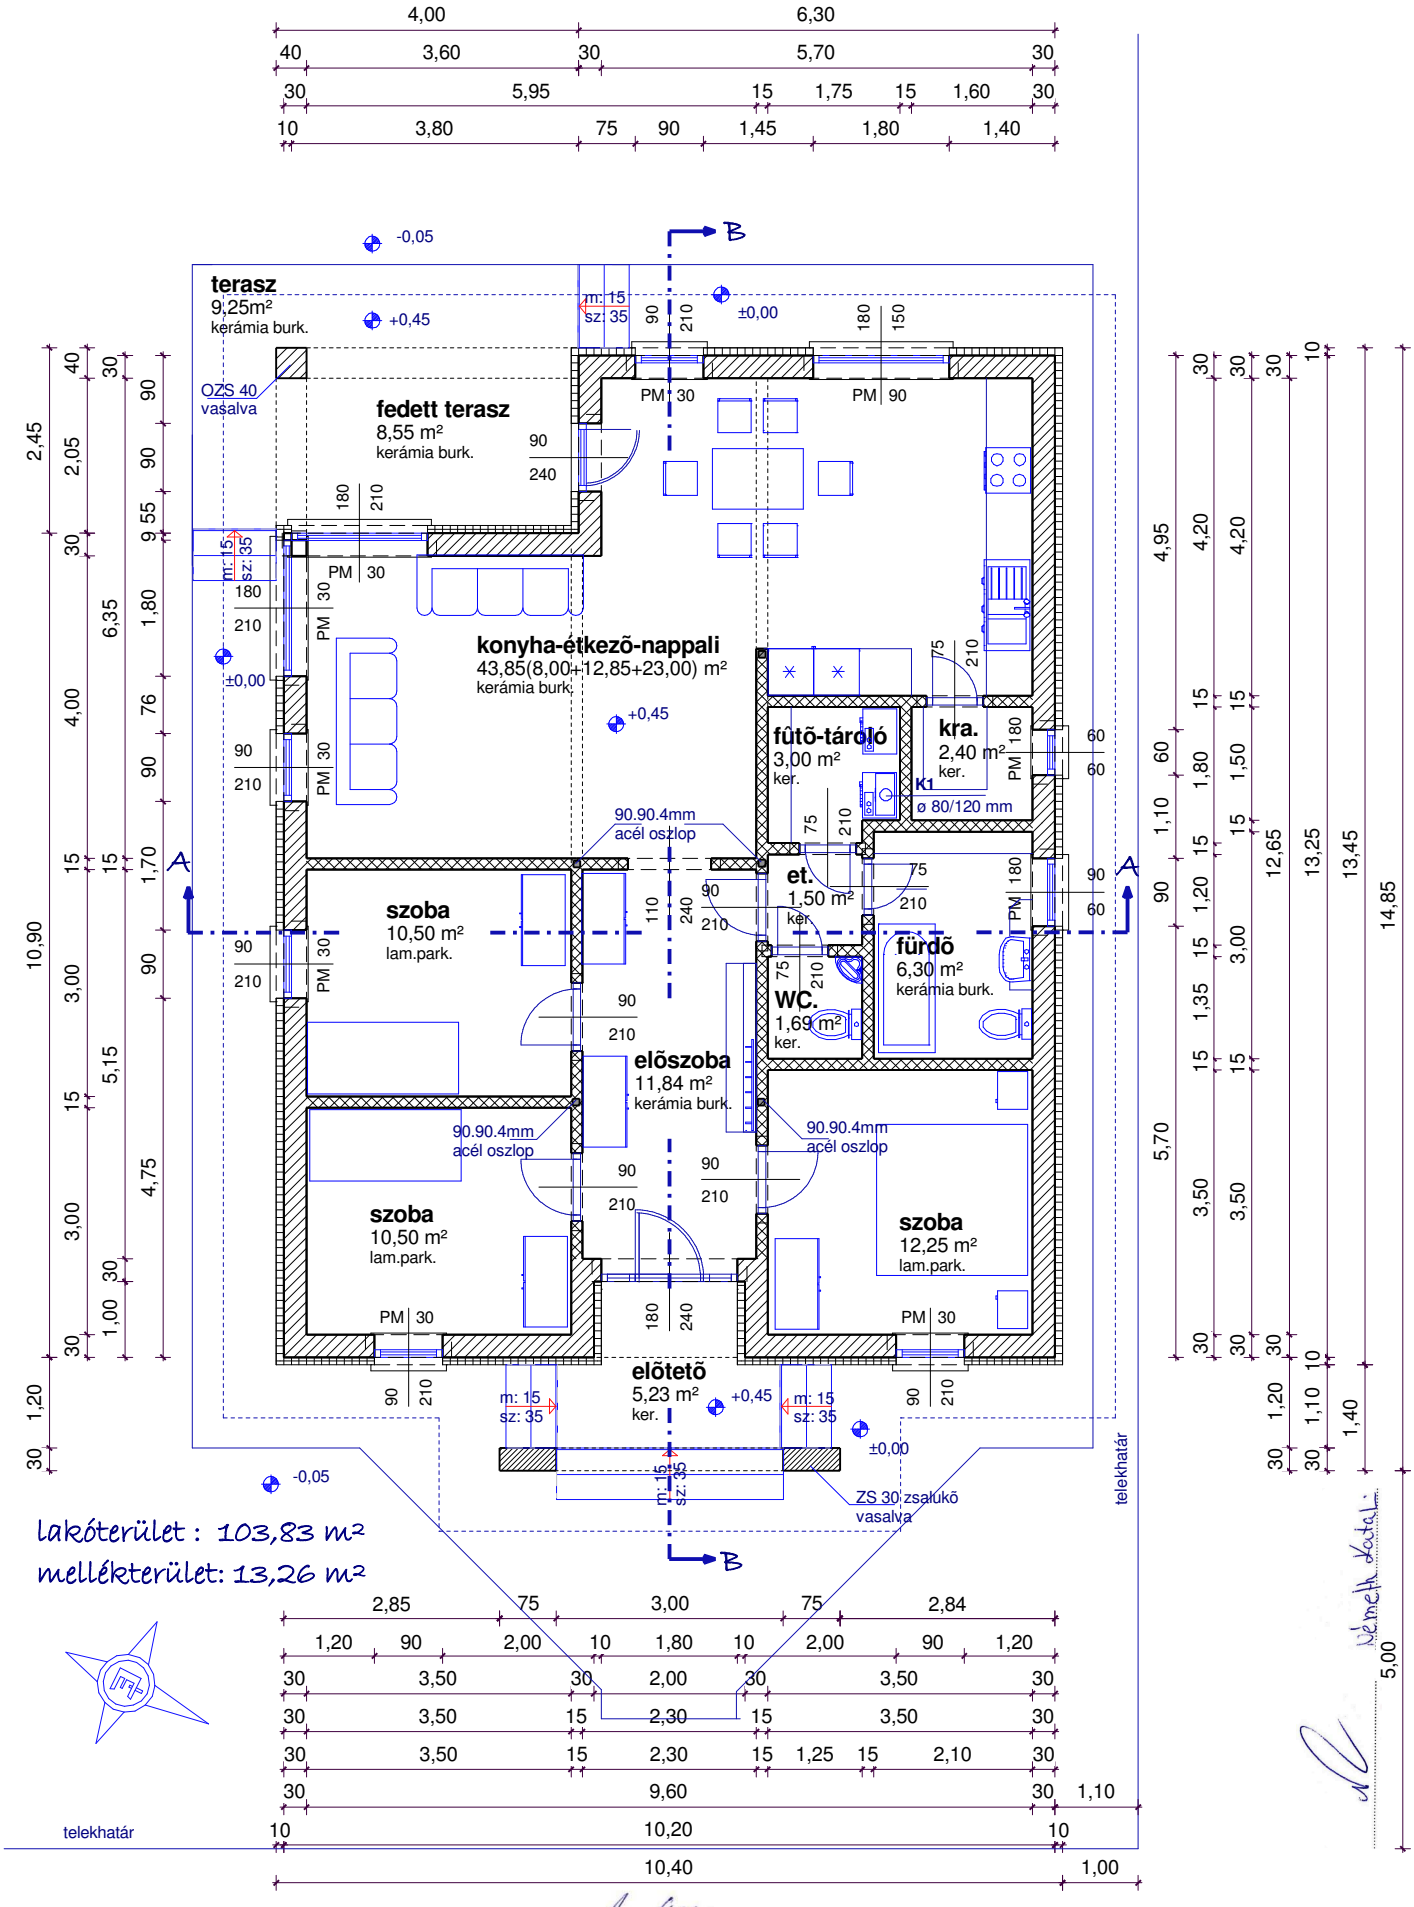

Építtetõ: Németh Tibor és Németh Katalin

Építés helye: 2209 Péteri, Madách utca 47. - hrsz.:774.

2016. október 03.

Tervezõ : MEBÉ Építész Bt. / Medvedovszky Béla / 2225. Üllõ, Berkes utca 64. / mebebt@monornet.hu /
É-13-1222 & T-T / KÖ-T2 / VZ - T / T - SZ / 13-7938 / +36-30-476-1375 / +36- 29-320-147